


Узел 20.3

при механической нагрузке на эластичную зону гидроизоляционной ленты **Sikadur-Combiflex** и при подвижке шва:


- до 25% от ширины эластичной зоны при толщине гидроизоляционной ленты 2 мм
- до 10% от ширины эластичной зоны при толщине гидроизоляционной ленты 1 мм

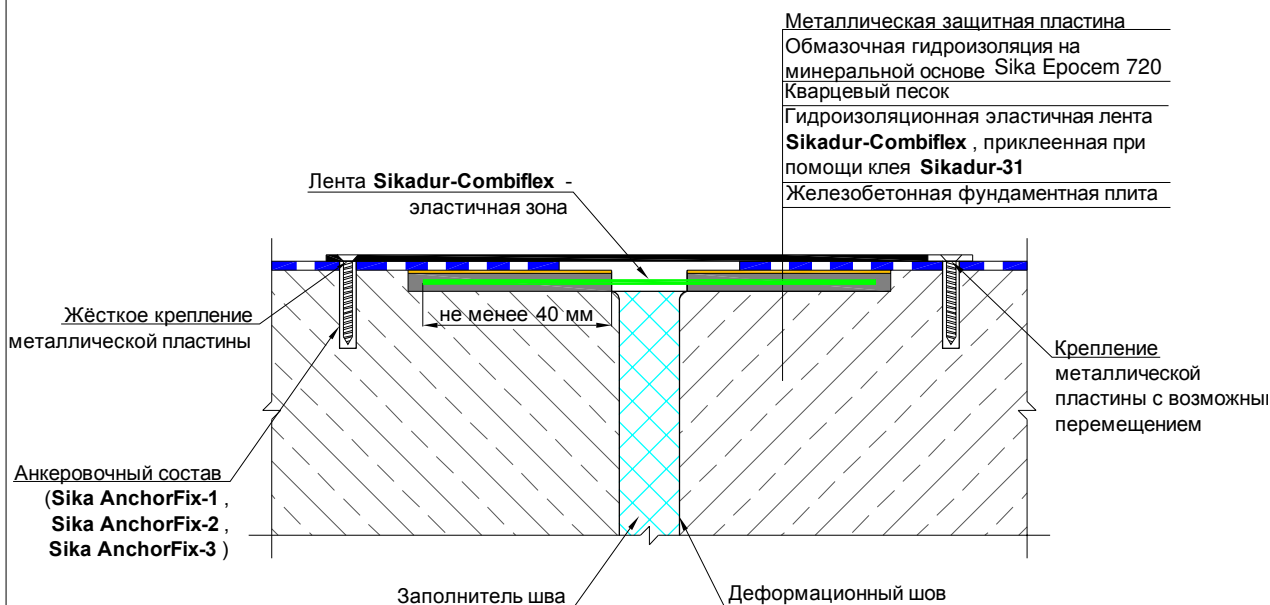

Узел 20.4

при механической нагрузке на эластичную зону гидроизоляционной ленты **Sikadur-Combiflex** и при подвижке шва:

- более 25% от ширины эластичной зоны при толщине гидроизоляционной ленты 2 мм
- более 10% от ширины эластичной зоны при толщине гидроизоляционной ленты 1 мм

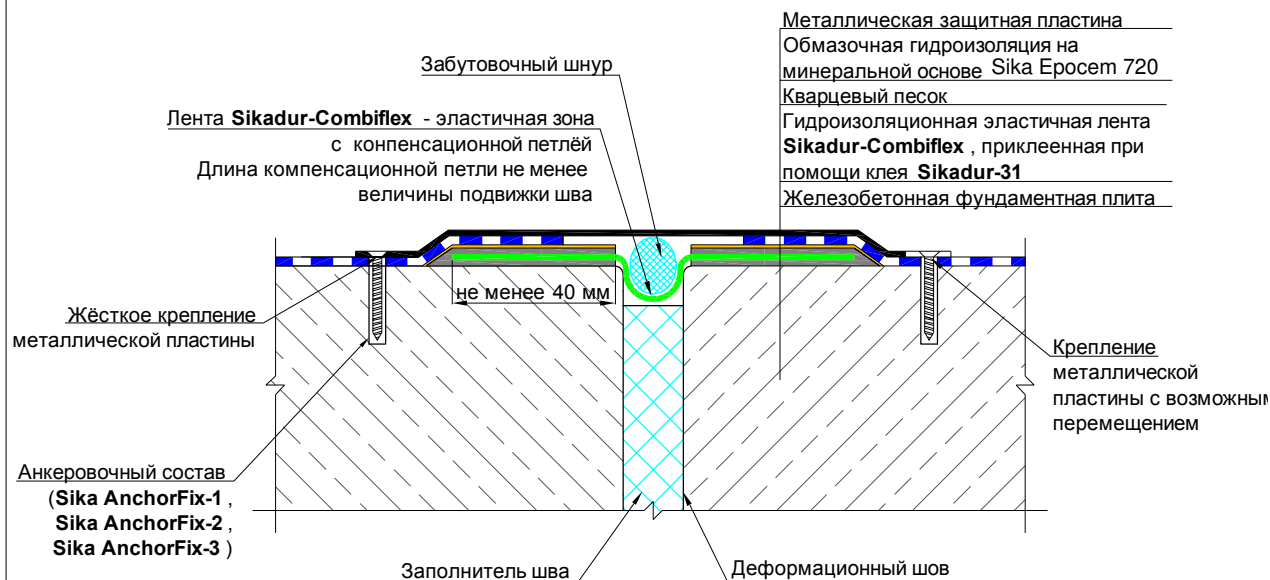

Узел 20.3, 20.4

«Руководство по применению материалов Sika для гидроизоляции строительных конструкций»

Изм.	Кол.уч.	Лист	№ док	Подпись	Дата

Альбом технических решений

Гидроизоляция заглубленного резервуара

Стадия	Лист	Листов
	57	81

ООО "Сика Украина"