Edited by Foxit PDF Editor
Copyright (c) by Foxit Corporation, 2003 - 2010
For Evaluation Only.

Узел 19

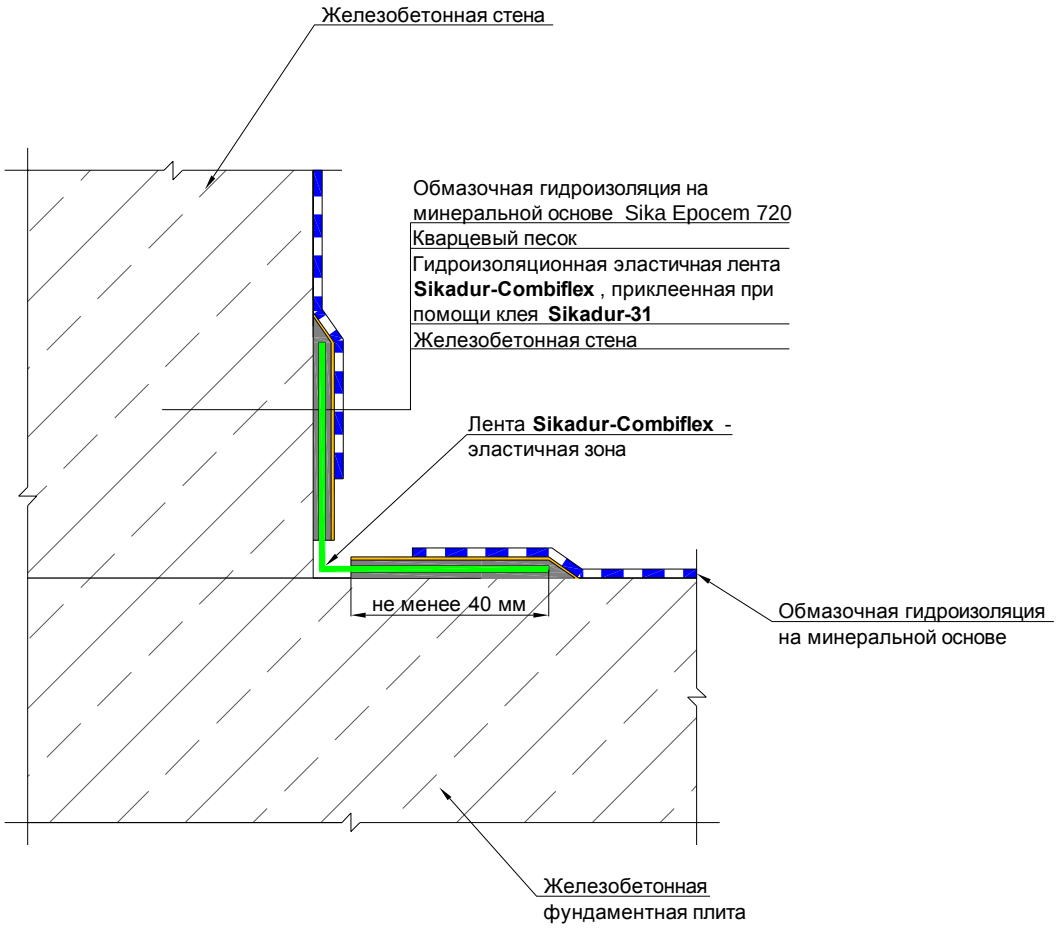

						Узел 19		
						«Руководство по применению материалов SIKA® для гидроизоляции строительных конструкций»		
Изм.	Кол.уч.	Лист	№ док	Подпись	Дата			
Утвердил		Носов А.Н.				Альбом технических решений	Стадия	Лист 55 / Листов 81
Выполнил		Фадеев М.Г.						
Проверил		Саламатов Д.В.						
Проверил		Гуща Е.В.				Гидроизоляция заглубленного резервуара	ООО "Сика Украина"	